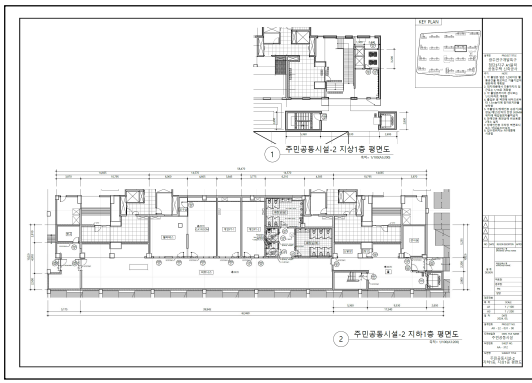
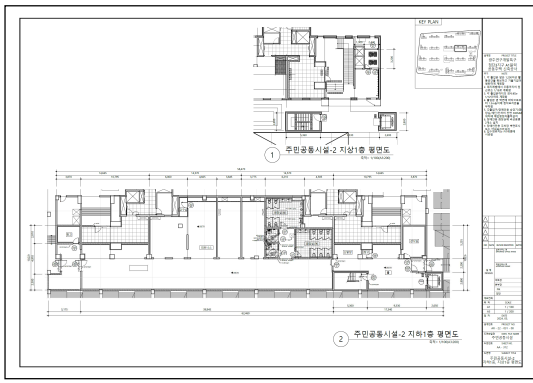
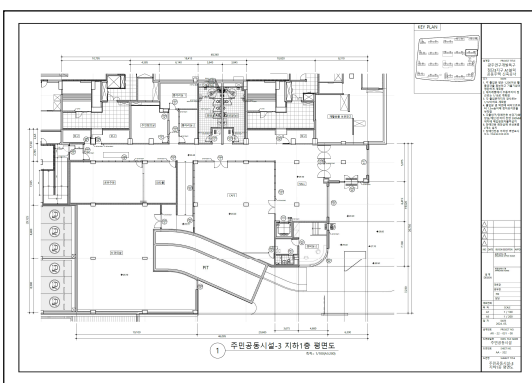
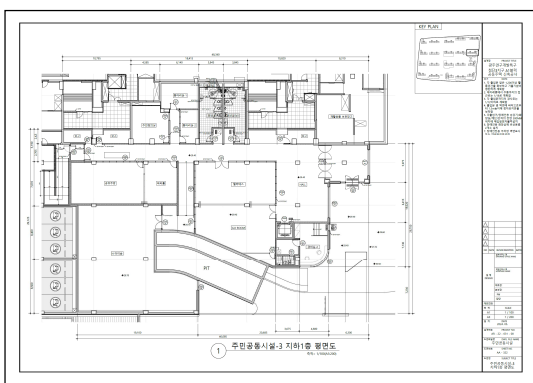


# 설계변경 동의서

구분	당 초	변 경
주민 공동시설2		
주민 공동시설3		
변경 사유	<p>1. 피트니스시설 확대를 통해 다양한 운동기구를 수용하고, 시간대 별 이용집중에 따른 혼잡도를 개선하여 쾌적한 시설이용 환경을 제고하기 위함.</p> <p>2. 피트니스시설 확대에 따른 필라테스 G.X룸 면적상향하여 재배치</p>	

※ 자세한 사항 도면은 첨부 “변경 검토 도면”을 통해 확인하여 주시기 바랍니다.

본인은 힐스테이트 첨단센트럴 아파트 입주예정자로서 위와 같이 설계를 변경함에 있어 동의 하며, 차후 위 사항에 이의 제기를 하지 않을 것을 확인합니다. (인감 날인 필)

2026년      월      일

동 호 수 :                      동                      호

계약자 성명 :                      (인)      공동명의 시 계약자 성명 :                      (인)


주민등록번호 :                      주민등록번호 :

주 소 :                      :

연 락 처 :                      :


비고	변경도서	변경사유	변경내용
1	주민공동시설-2	피트니스시설 확대를 통해 다양한 운동기구를 수용하고, 시간대 별 이용 집중에 따른 혼잡도 완화	(변경) : 피트니스 하나로 통일

**■ 변경전**

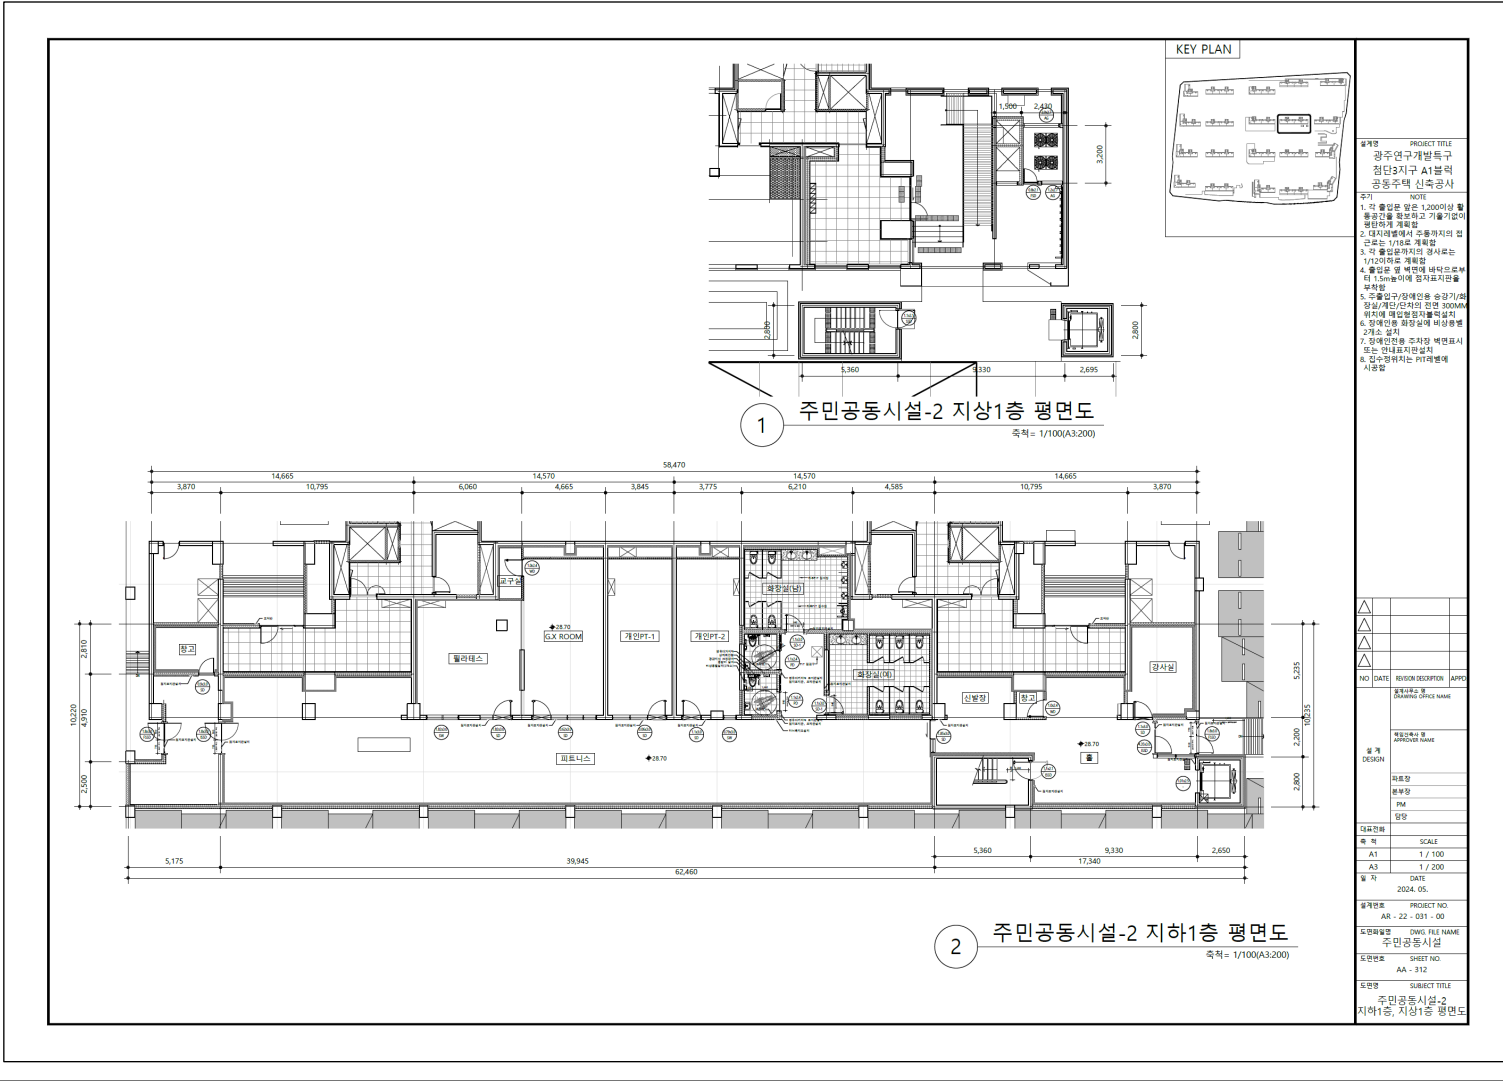

비고	변경도서	변경사유	변경내용
1	주민공동시설-2	- 피트니스시설 확대를 통해 다양한 운동기구를 수용하고, 시간대 별 이용 집중에 따른 혼잡도 완화	- (변경) : 피트니스 하나로 통일

**■ 변경후**

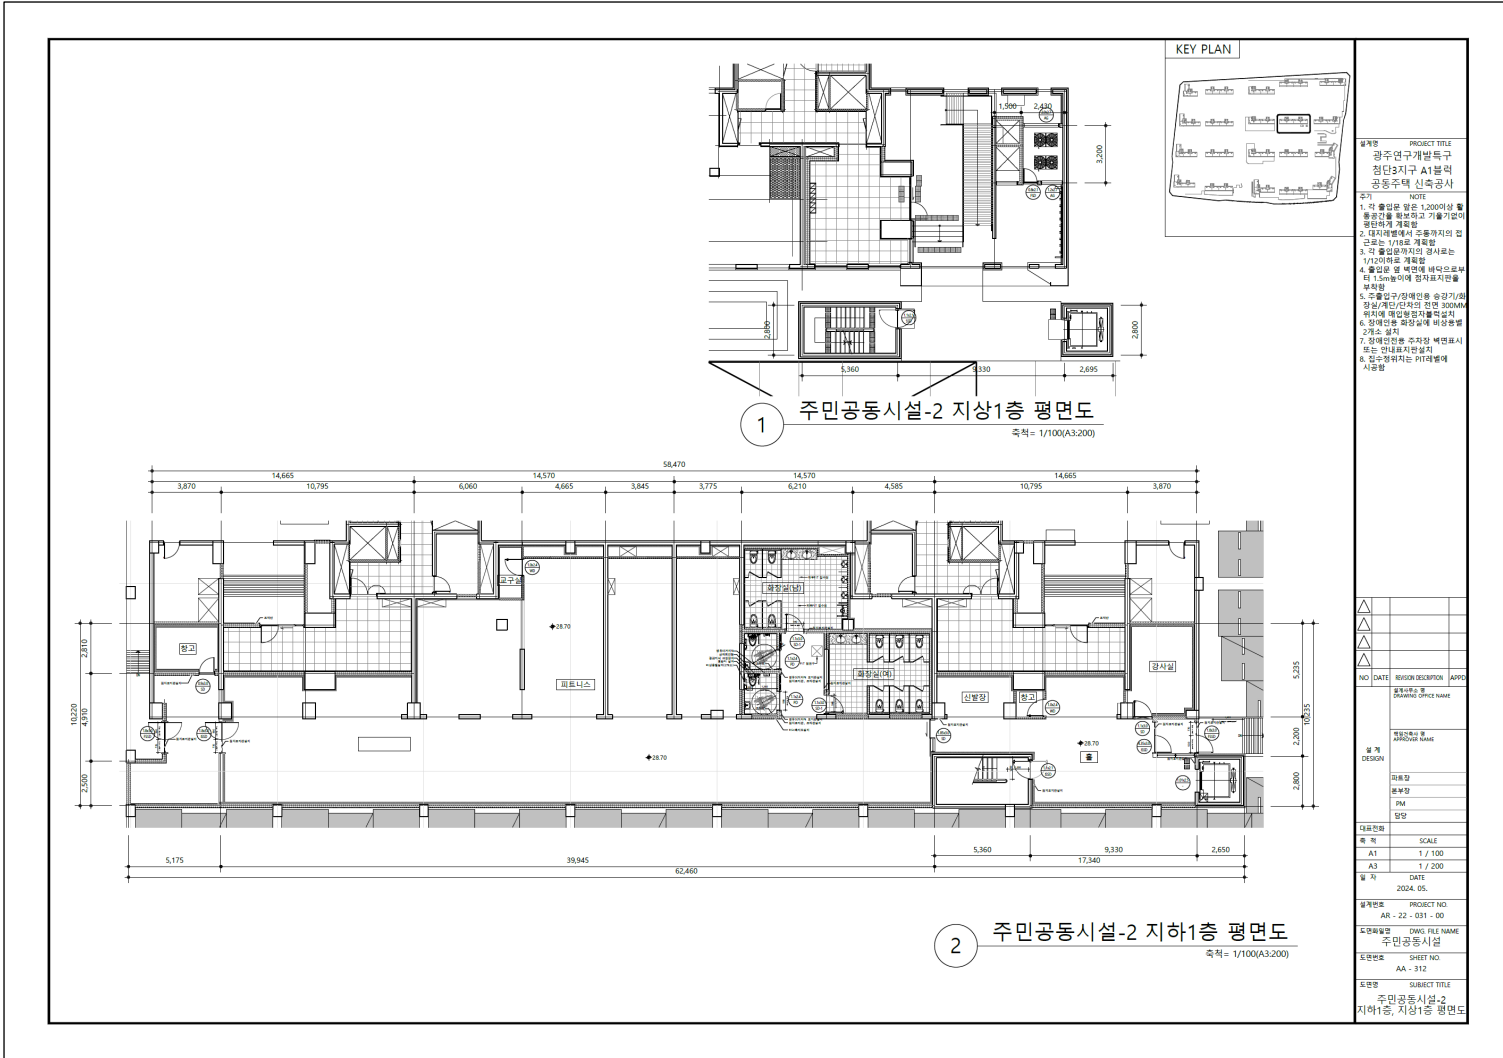

설계명	PROJECT TITLE
주민공동시설-2	주민공동시설-2
설계자	DESIGNER
주최자	CLIENT
시공처	CONTRACTOR
설계번호	PROJECT NO.
AR - 22 - 031 - 00	
도면파일명	DWG. FILE NAME
주민공동시설	
도면번호	SHEET NO.
AA - 313	
도면명	SUBJECT TITLE
주민공동시설-2 지하1층, 지상1층 평면도	



